




Entlüftung EFH/ Lauben, Bad/ WC

Ihre Abwasseranlage benötigt zum Betrieb eine Rohrentlüftung DN 100, diese endet **über** dem Dach ca. 50cm höher mit einer Entlüftungshaube. Sie funktioniert wie ein Schornstein.

-Vorschrift zum Betrieb einer Abwasseranlage- DIN EN 1610 (oder wollen sie im Bad o. auf der Terrasse Ihre Grube riechen)
 ACHTUNG: Wenn die Entlüftung fehlt kann es bei Ihnen zu Flutung des Gebäudes mit Fäkalwasser kommen. Wollen Sie das wirklich?

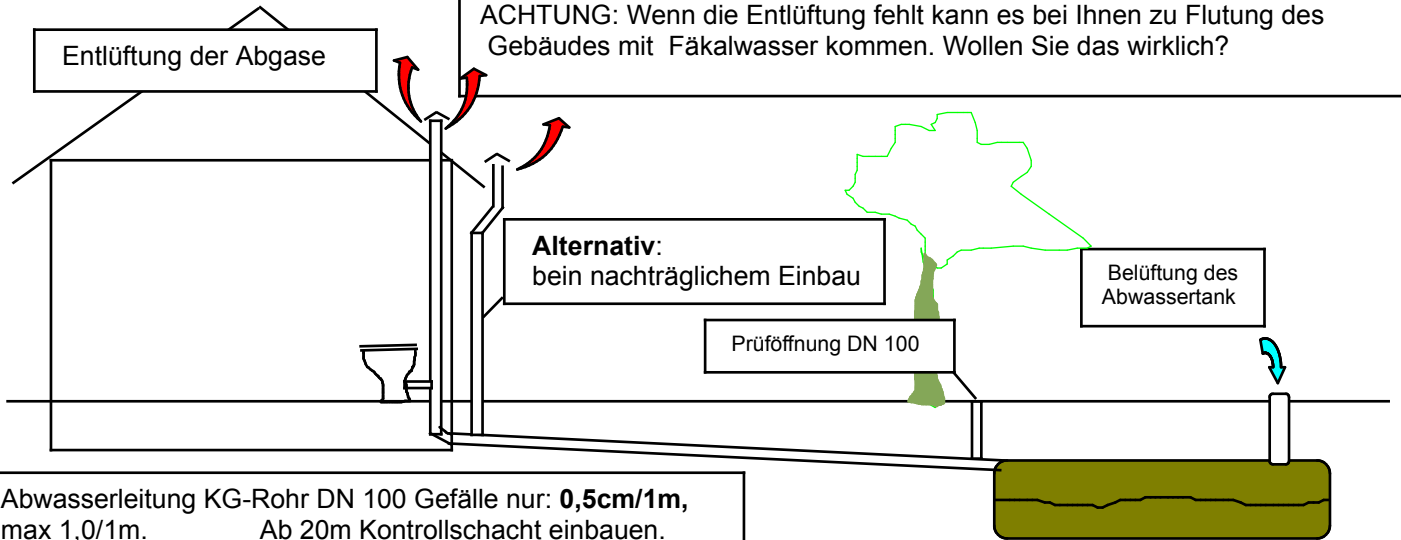


Abwasserleitung KG-Rohr DN 100 Gefälle nur: **0,5cm/1m**, max 1,0/1m. Ab 20m Kontrollschacht einbauen. Bei der Rohrverlegung sind 90° Bögen unzulässig!!!

Bei fachgerechter Instalation der Entlüftungsanlage haben Sie **keine** Geruchsbelästigung auch nicht der Nachbar. Siehe: DIN EU 1610

Grenzabstände beachten:
 Mindestabstände Bauordnung

Grundstücksgrenze

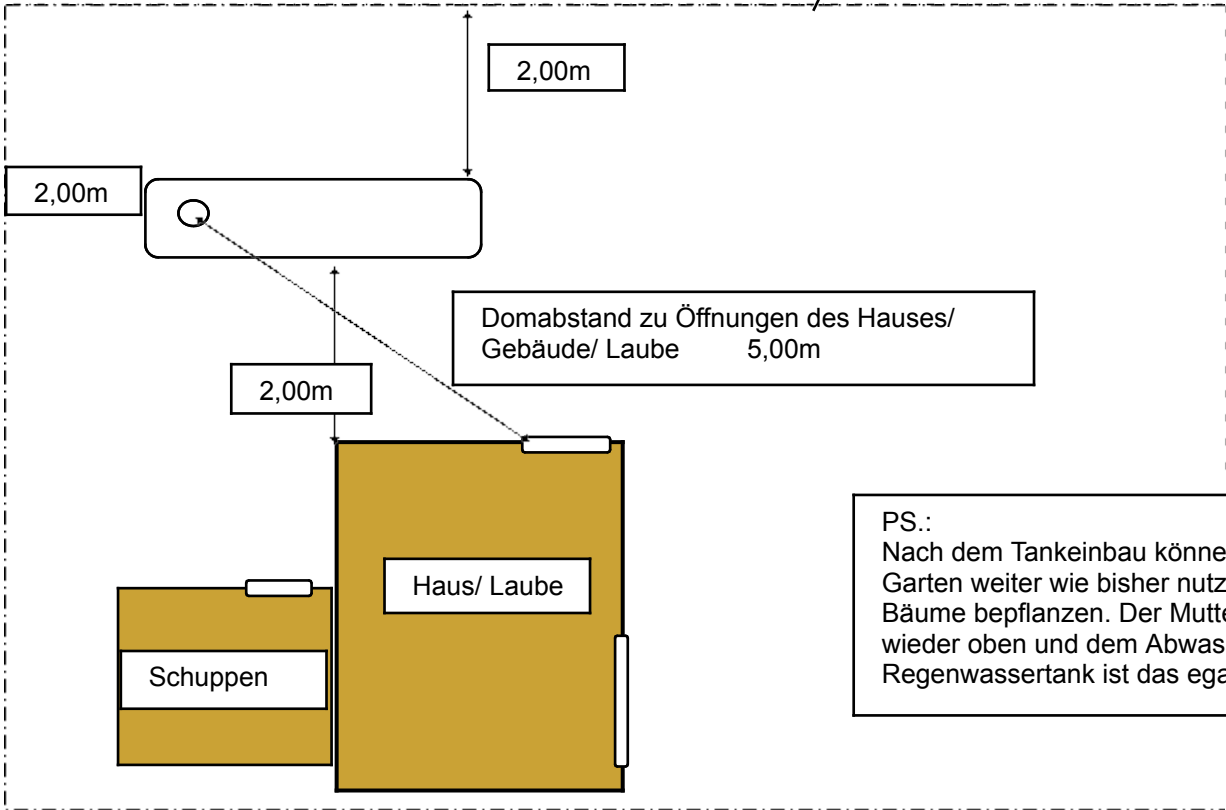

PS.: Nach dem Tankeinbau können Sie den Garten weiter wie bisher nutzen. Sogar mit Bäume bepflanzen. Der Mutterboden ist wieder oben und dem Abwasser/ Regenwassertank ist das egal.